



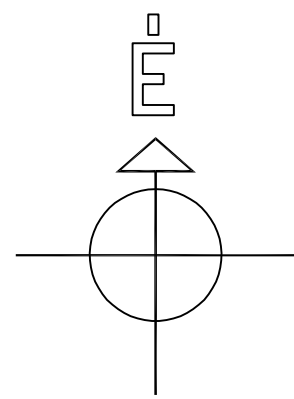

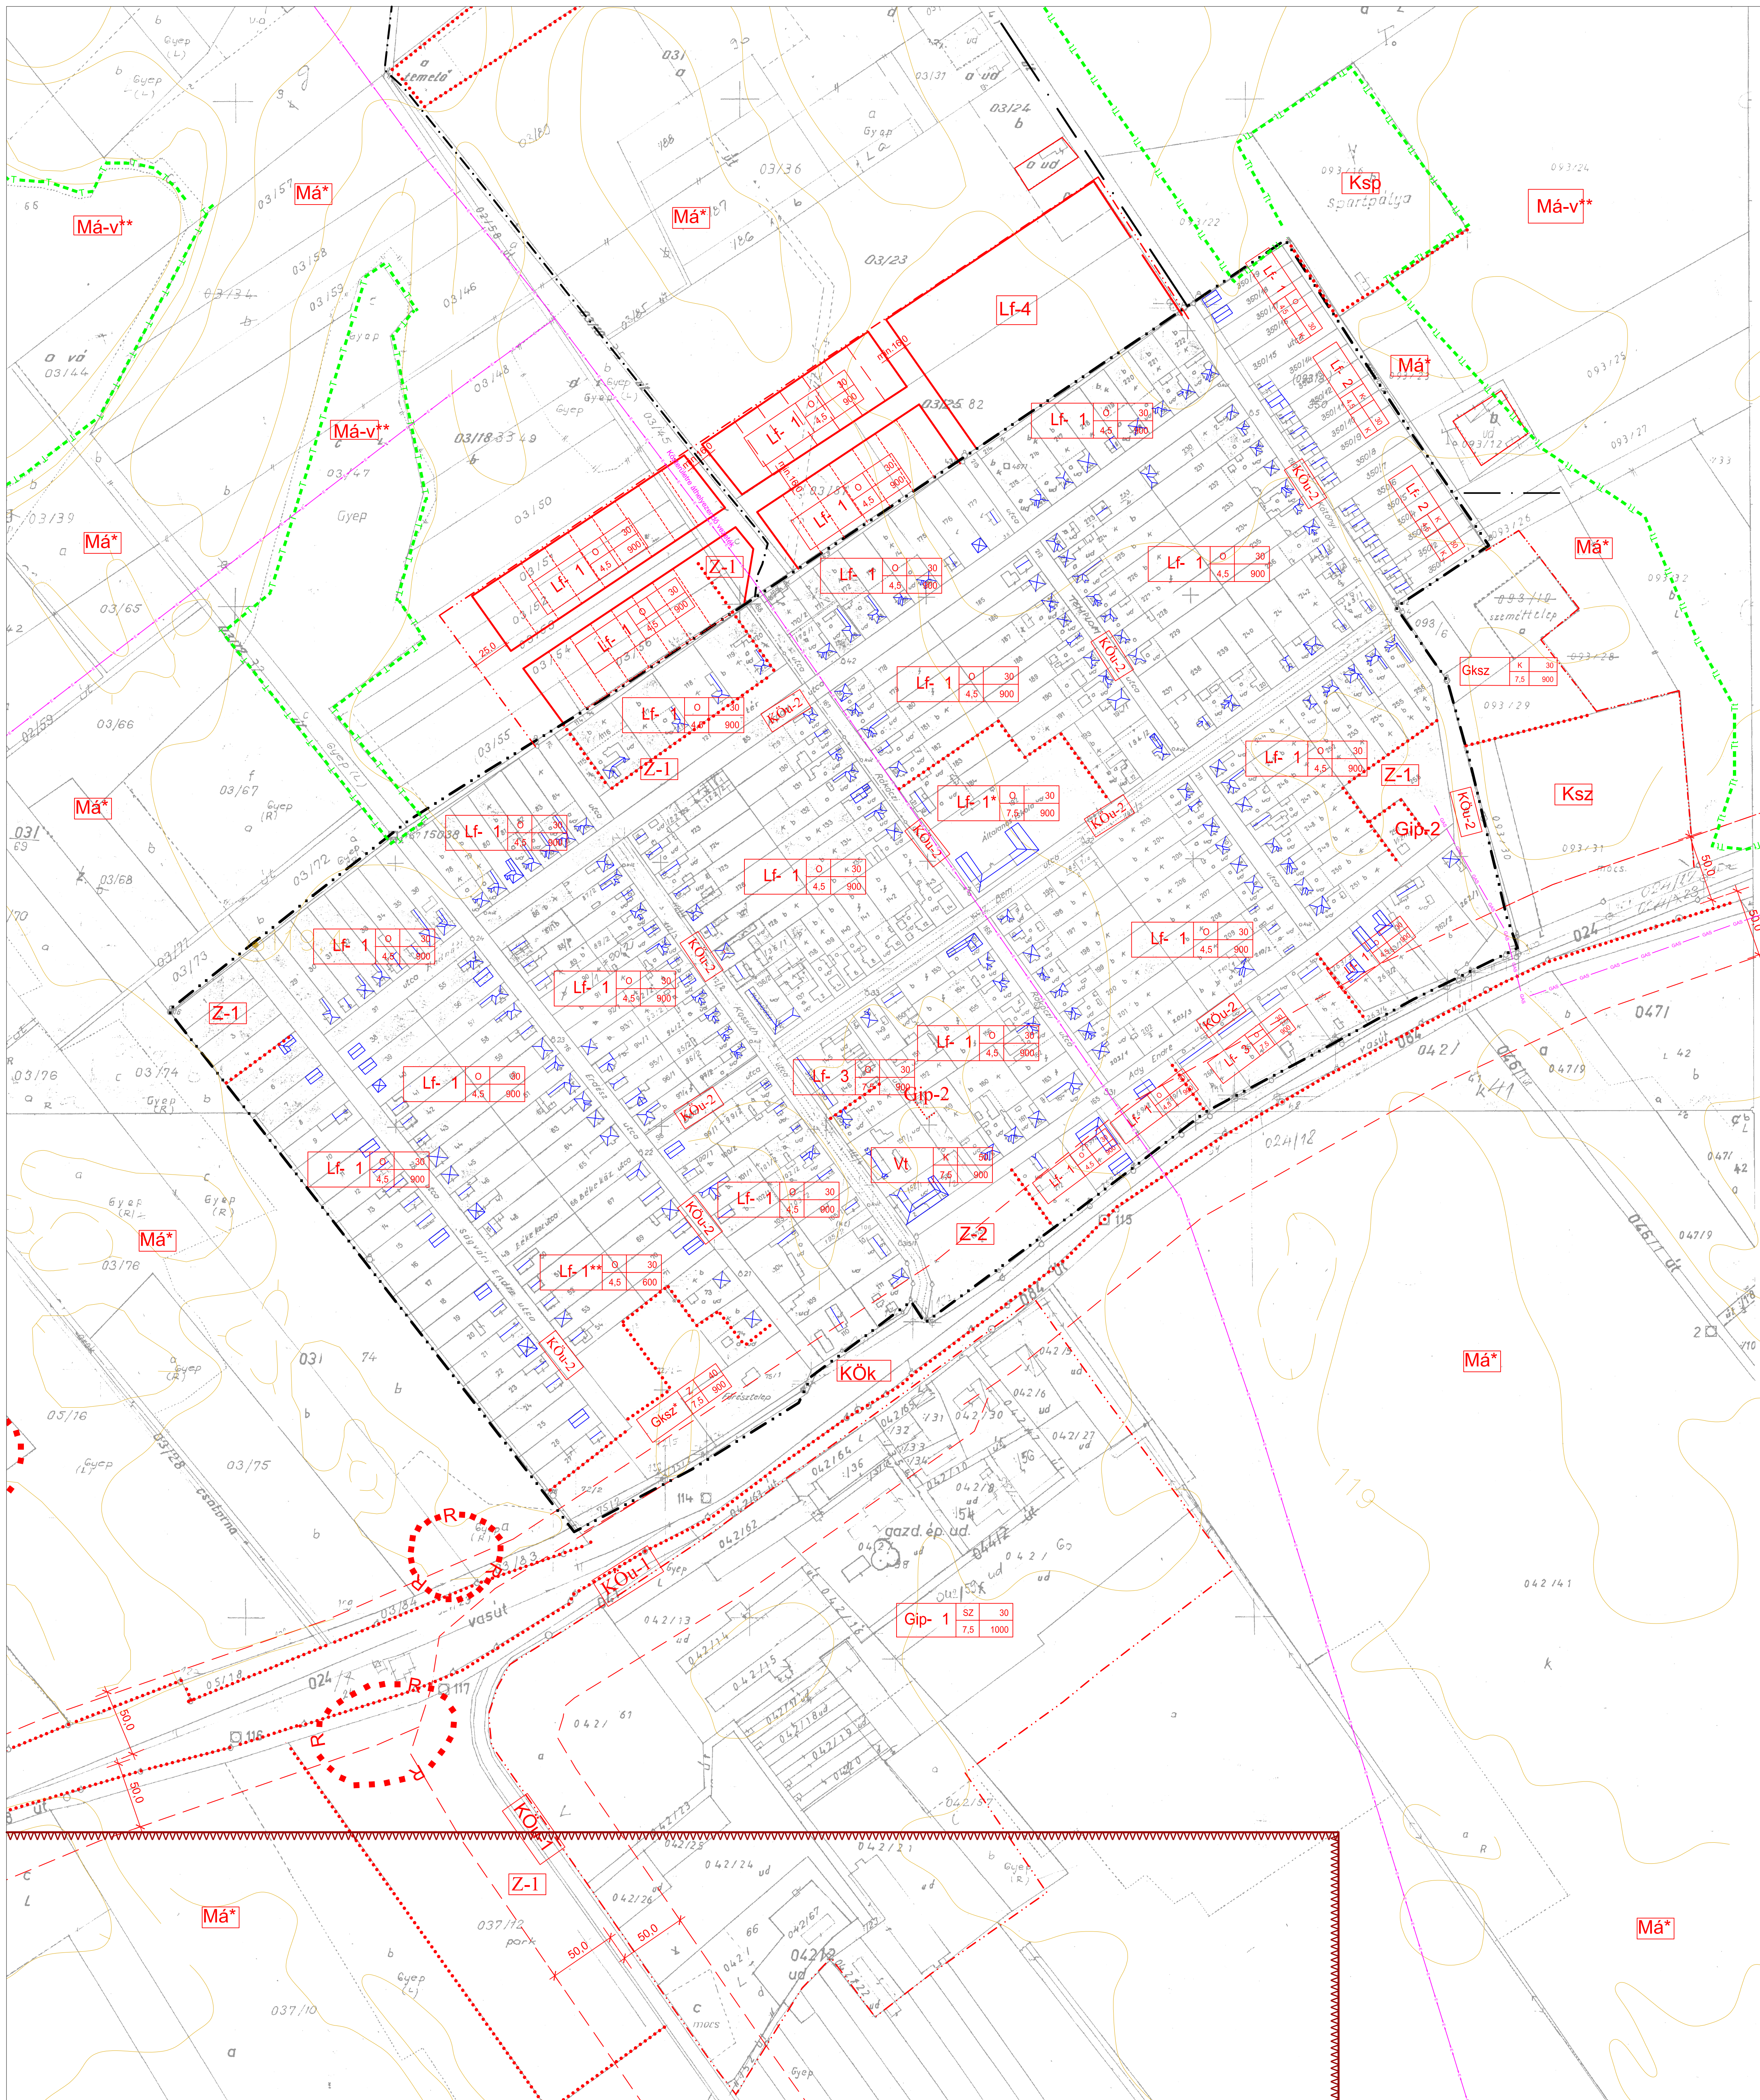












HARKAKÖTÖNY Településrendezési terve Belterület szabályozási terve m=1:2000



VONALAS SZABÁLYOZÁSI ELEMEEK

- | | |
|---|--|
|  | Beépítésre szánt terület határa |
|  | Beépítésre szánt terület határa (tervezett)
(különjel nélkül egyben övezeti határ is) |
|  | Övezethatár (külön jel nélkül meglévő közterületi telekhatár) |
|  | Hálózati jelentőségű dűlőút fásítással |
|  | Tervezett települési burkolt út tengelye |
|  | Szabadályozási vonal |
|  | Villamos gerinchálózat (400>120 kV) |
|  | Nagy-középnymású gázvezeték (4-25 bar) |
|  | Szabályozási szélesség |
|  | Meglévő tanyaudvar |

VÉDELEM

-  Természeti terület határa (egyúttal övezeti határ)
-  Védőterület határa (szakhatósági közreműködés kötelező)
-  Bánya telek védőtávolsága (szakhatósági hozzájárulása szükséges)
-  Régészeti lelőhely
-  Ex lege védett szikes tó határa (egyúttal (Má-v**) övezeti határ is)

ÖVEZETEK (Beépítésre nem szánt területek jelei)

Területfelhasználási mód

- KÖu-1** (**KÖu** közúti közlekedési terület, **KÖk** vasúti közlekedési terület, **Z** zöldterület, **V** vízgazdálkodási terület)

KÜLÖNLEGES TERÜLETEK JELE

- Ksp** Sportterület **Ksz** Szabadidős terület-Horgászat

ÉPÍTÉSI ÖVEZETEK

Építési övezet jele

Területfelhasználás

(Lf falusias lakóterület,Vt településközpont vegyes terület,
Gksz Kereskedelmi szolgáltató terület,Gip Ipari)

Építési övezet azonosító jel

Beépítési mód (SZ szabadonálló, O oldalhatáron álló, K kialakult helyzet)
Beépítettségi max%

Lf-- 1/	\$2-O-k	30
	4.5	700

min telekterület (m2)

Építménymagasság max. (m)

Keoskemő, Wesselén
Telefon, fax: 76/48

Ögyvezető: Vas Tibor

Szilberhorn Erzs

Munkatárs:

TT-2-03-0050

Az alapterkép a Kiskunhalasi Körzeti Földhivatalban vezetett 1:2000 méretarányú területi és az 1:4000 méretarányú nyilvántartási térképszelvények másolatai terület 1:10000 méretarányú nyilvántartási térképszelvények kicsinyítése.

Megbízó: **Harkakötöny Községi Önkormányzat**

HARKAKOTYONY

Településrendezési terv

Munkarész: 17/2005.(XI.30.) rendelet melléklete
Lépték: 1:2000 Rajz:

Munkaszám: 02-1753
Dátum: 2016. szept.12.

SZ-2